



# АДМИНИСТРАЦИЯ ГОРОДСКОГО ОКРУГА СОЛНЕЧНОГОРСК МОСКОВСКОЙ ОБЛАСТИ

## ПОСТАНОВЛЕНИЕ

от 30.12.2020 г. № 2494

**О внесении изменений в план красных линий магистральных улиц и дорог  
города Солнечногорска Московской области  
в части улицы Гражданская  
в городе Солнечногорске городского округа Солнечногорск  
Московской области**

Руководствуясь Федеральным законом от 6 октября 2003 года № 131-ФЗ «Об общих принципах организации местного самоуправления в Российской Федерации», Уставом городского округа Солнечногорск Московской области, постановлением Главы Солнечногорского муниципального района от 18 февраля 2013 года № 751 «Об утверждении плана красных линий магистральных улиц и дорог города Солнечногорска Московской области», в целях приведения в соответствие расположение магистральных улиц и дорог в городе Солнечногорске Московской области с генеральным планом городского округа Солнечногорск, утвержденным решением Совета депутатов городского округа Солнечногорск от 10 декабря 2019 года № 227/14, **постановляю:**

1. Внести изменение в план красных линий магистральных улиц и дорог города Солнечногорска в части улицы Гражданская согласно приложению к настоящему постановлению.
2. Управлению архитектуры и градостроительства администрации городского округа Солнечногорск Московской области (В.А. Стручѳв) в соответствии с пунктом 1 настоящего постановления внести изменения в план красных линий магистральных улиц и дорог города Солнечногорска Московской области в соответствии с приложением к настоящему постановлению.
3. Настоящее постановление вступает в силу с даты его опубликования.


4. Управлению информационной политики администрации городского округа Солнечногорск Московской области (А.М. Каурдакова) опубликовать настоящее постановление в газете «Сенеж» и разместить в информационно-телекоммуникационной сети Интернет: «INSOLNECHNOGORSK.RU».

5. Контроль за исполнением настоящего постановления возложить на заместителя Главы администрации городского округа Солнечногорск Н.А. Никулина.





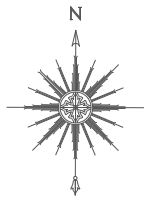


**Глава городского округа  
Солнечногорск**


**В.В. Слепцов**

**Чертёж красных линий улицы Гражданская  
в городе Солнечногорске городского округа Солнечногорск  
Московской области  
М 1:2000**



**Условные обозначения:**

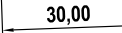-  - Действующие красные линии
-  - Отменяемые красные линии
-  - Красные линии, предлагаемые к установлению
-  - Точки перелома красных линий
-  - Существующие здания
-  - Граница земельного участка
-  - Расстояния между устанавливаемыми красными линиями

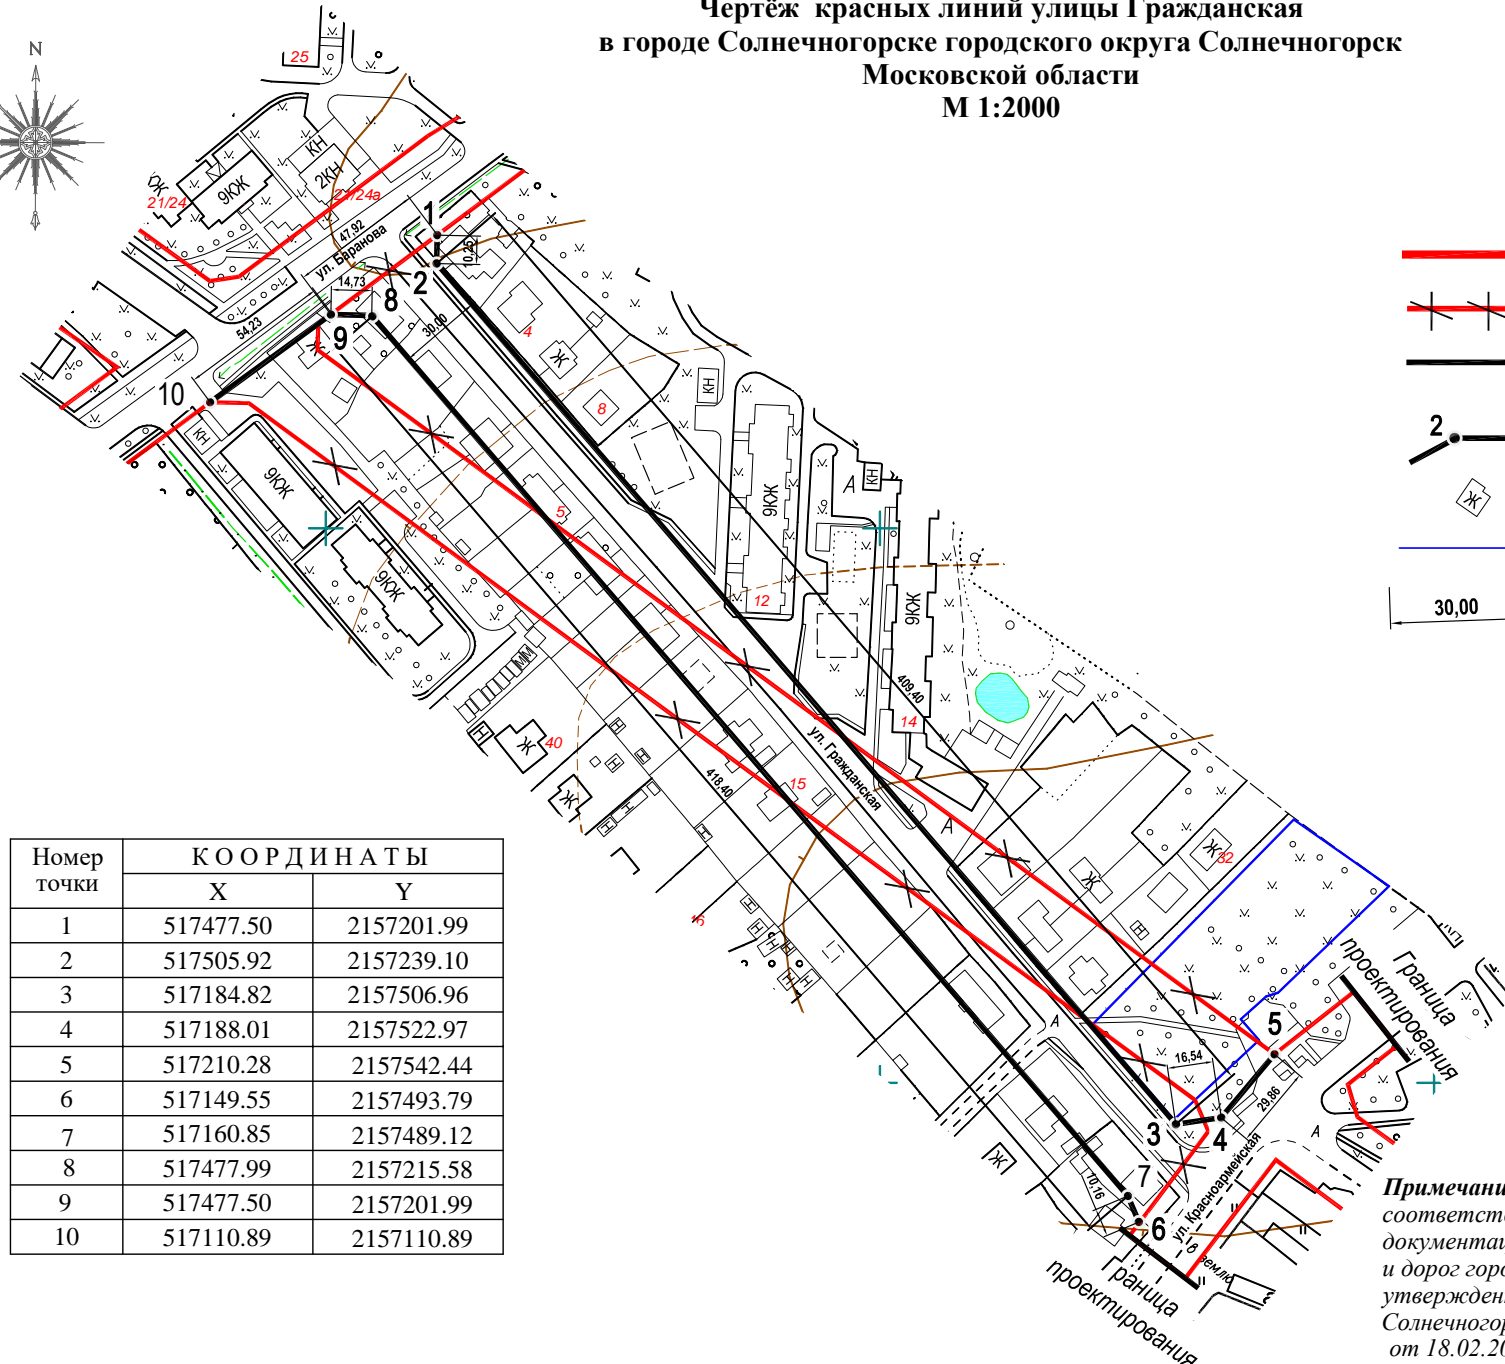

Номер точки	КООРДИНАТЫ	
	X	Y
1	517477.50	2157201.99
2	517505.92	2157239.10
3	517184.82	2157506.96
4	517188.01	2157522.97
5	517210.28	2157542.44
6	517149.55	2157493.79
7	517160.85	2157489.12
8	517477.99	2157215.58
9	517477.50	2157201.99
10	517110.89	2157110.89

**Примечание:** Красные линии изображены в соответствии со следующей градостроительной документацией: "План красных линий магистральных улиц и дорог города Солнечногорска Московской области", утвержденный постановлением администрации Солнечногорского муниципального района Московской области от 18.02.2013г. № 751.